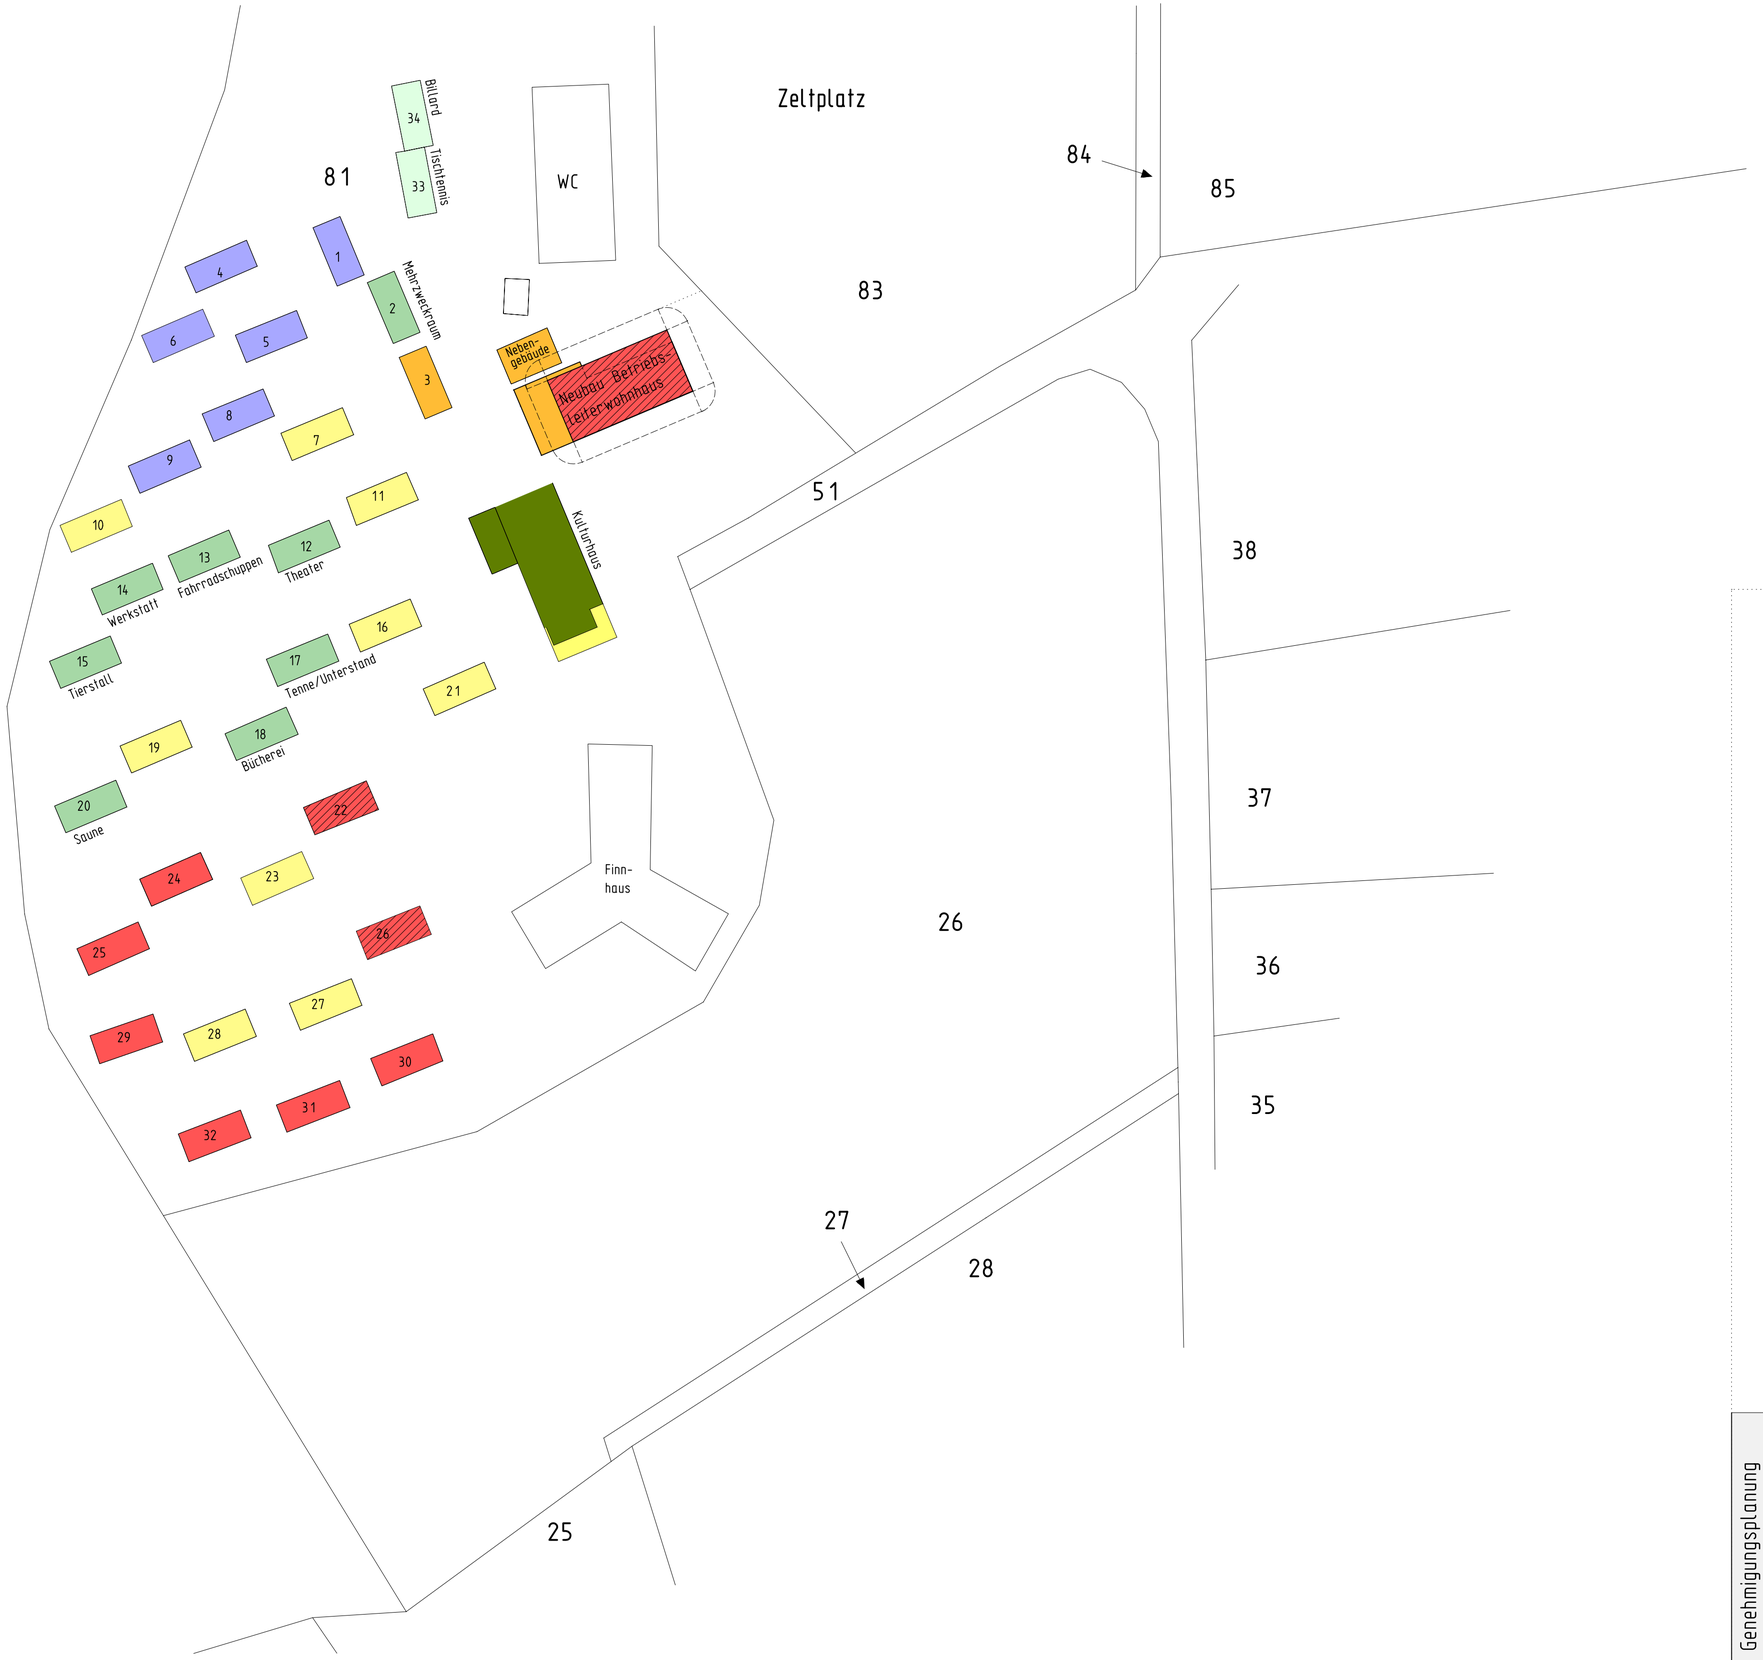

Legende

N

- Neubau/Sanierung, erfolgt
- Abriss, erfolgt
- Abriss geplant
- Sanierung Kulturhaus
- Neubau Bungalows, ganzjährig nutzbar
- Neubau Bungalows, Biwak-Bauart
- Neubau Bungalows, Funktionsbungalows
- Sanierung/Entkernung Bestand, Funktionsbungalows

Flurstücke 81, 83, 26
Flur 1
Gemarkung Schlowe

VORABZUG
04.06.2020

Der dargestellte Grenzverlauf stellt einen Zuteilungsentwurf dar.
Das Bodenordnungsverfahren ist noch nicht rechtskräftig.

Genehmigungsplanung

Planung
Ingenieurbüro Klein und Wagner
Tragwerksplanung-Konstruktion-Gutachten
Am Bahnhof 1, 19406 Borkow, 038485/179920

Bauherr
JKBBS e.V.
Uhlenhorst 13
19406 Borkow OT Schlowe

gezeichnet
Klein

Jugendcamp Schlowe
Sanierung des Kulturhauses und der Bungalows

Maßstab
1:500

Datum
04.06.2020

Lageplan nach Flurneuordnung

E-1

Allplan 2015